



Tabela de porta				
tabela portas	Altura	Largura	Contagem	Descrição
P1	2,10	0,80	1	
P1	2,10	0,80	1	
P1	2,10	0,80	1	
P1	2,10	0,80	1	
P2	2,10	0,60	1	
Total geral			5	

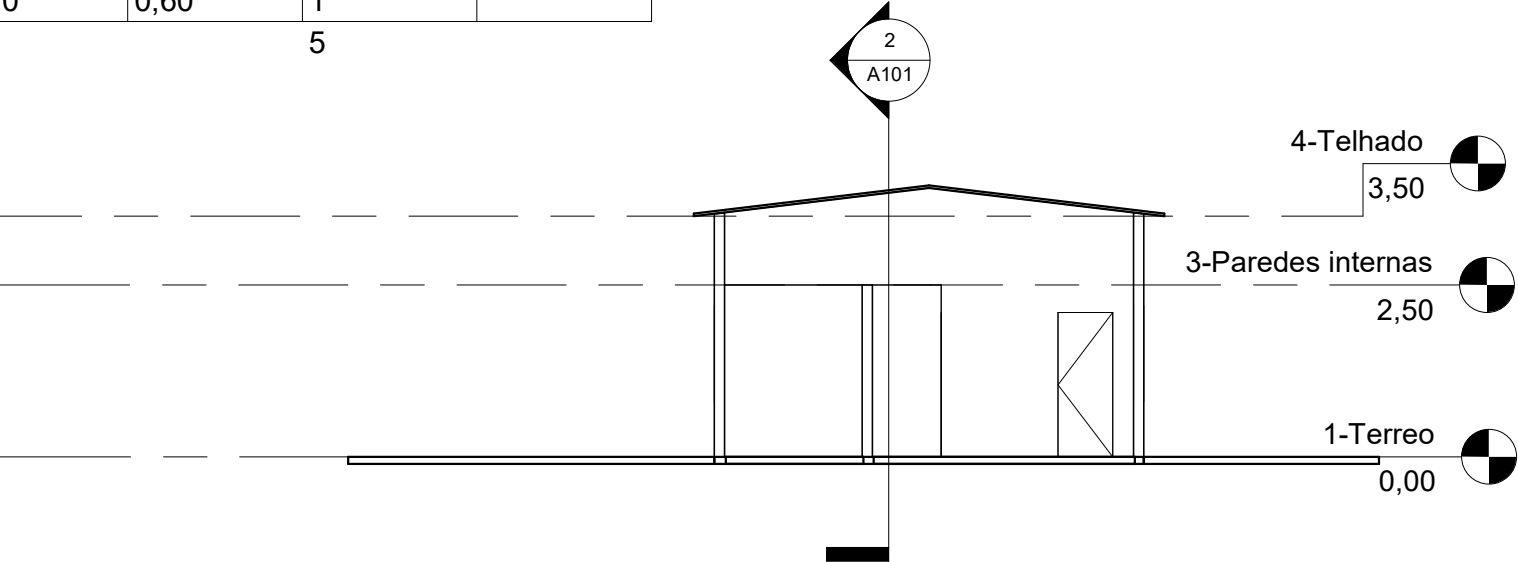

1 1-Terreo
1 : 100

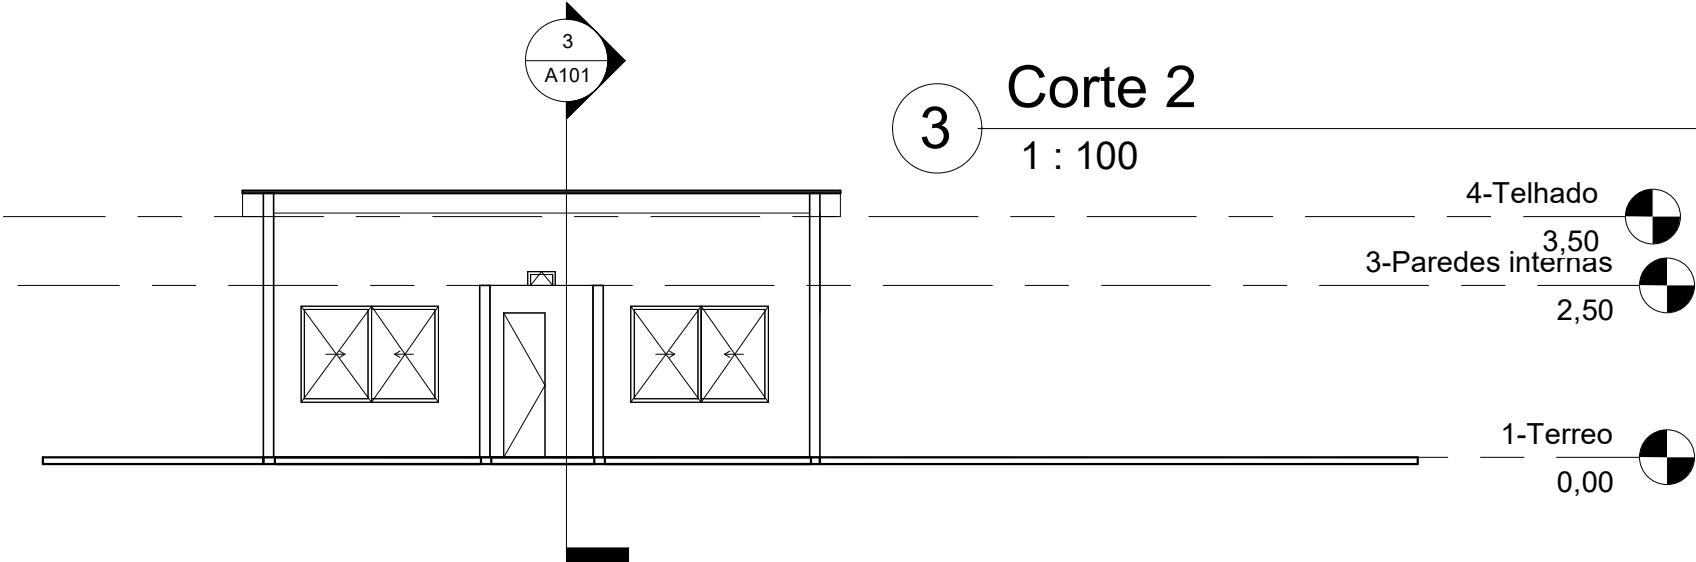

3 Corte 2
1 : 100

2 Corte 1
1 : 100